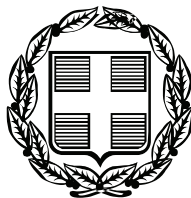


ΕΦΗΜΕΡΙΣ ΤΗΣ ΚΥΒΕΡΝΗΣΕΩΣ

ΤΗΣ ΕΛΛΗΝΙΚΗΣ ΔΗΜΟΚΡΑΤΙΑΣ

ΤΕΥΧΟΣ ΤΕΤΑΡΤΟ **Αρ. Φύλλου 175**

30 Απριλίου 2007

ΠΕΡΙΕΧΟΜΕΝΑ

ΑΠΟΦΑΣΕΙΣ

ΑΠΟΦΑΣΕΙΣ

Αριθμ. 1486

Κήρυξη έκτασης ως αναδασωτέας στη θέση «Δρυμώνας» περιφέρειας Δ.Δ. Πορτών, Δήμου Ωλενίας Ν. Αχαΐας.

Ο ΓΕΝΙΚΟΣ ΓΡΑΜΜΑΤΕΑΣ
ΠΕΡΙΦΕΡΕΙΑΣ ΔΥΤΙΚΗΣ ΕΛΛΑΔΑΣ

Έχοντας υπόψη:

1. Το άρθρο 117 παρ. 3 του Συντάγματος της Χώρας.

2. Τις διατάξεις του ν. 2503/1997 «Διοίκηση, οργάνωση, στελέχωση της Περιφέρειας, ρύθμιση θεμάτων για την τοπική αυτοδιοίκηση και άλλες διατάξεις».

3. Την υπ’ αριθμ. 186/30.6.1998 απόφαση Γ.Γ.Π.Δ.Ε «Άσκηση αρμοδιοτήτων Γενικού Γραμματέα Περιφέρειας Δυτ. Ελλάδας επί θεμάτων ΔΑΣΙΚΩΝ και μεταβίβαση του δικαιώματος υπογραφής στους Προϊσταμένους Υπηρεσιακών Μονάδων της Περιφέρειας».

4. Τις διατάξεις του ν. 998/1979 «Περί προστασίας των Δασών και των δασικών εκτάσεων» και συγκεκριμένα:

α) Του άρθρου 41 παρ. 1, όπως συμπληρώθηκε με το ν. 3208/2003.

β) Του άρθρου 38 παρ. 2 ν. 998/1979.

γ) Του άρθρου 70 παρ. 3 του ν. 998/1979, όπως αντικαταστάθηκε με το ν. 3208/2003.

5. Τις σχετικές δ/γές του Υπουργείου Γεωργίας.

6. Την υπ’ αριθμ. 2895/28.3.2007 πρόταση του Δασαρχείου Πατρών «Περί κηρύξεως εκτάσεως ως αναδασωτέας» συνολικού εμβαδού 5.318,50 τ.μ. στη θέση «Δρυμώνας», Περιφέρειας Δ.Δ. Πορτών, Δήμου Ωλενίας, Ν. Αχαΐας, αποφασίζουμε:

Κηρύσσουμε ως αναδασωτέα, με σκοπό την αποκατάσταση με φυσική αναγέννηση ή τεχνητή αναδάσωση τη δασική βλάστηση που καταστράφηκε παράνομα, τη δημόσια δασική έκταση αποτελούμενη από αείφυλλα πλατύφυλλα (ερείκη, πρίνους σε ποσοστό 90%), εμβαδού (πέντε χιλιάδες τριακόσια δέκα οκτώ κόμμα πενήντα τμ.), στη θέση «Δρυμώνας», Δ.Δ. Πορτών, Δήμου Ωλενίας, Ν. Αχαΐας, η οποία περιγράφεται από τα στοιχεία Α, Β, Γ, Δ, Ε, Ζ, -Α, όπως αυτά φαίνονται στο συνημμένο τοπογραφικό διάγραμμα 1:1000 το οποίο αποτελεί αναπόσπαστο μέρος της απόφασης αυτής και έχει όρια:

Βόρεια: Με καλλιεργούμενη έκταση.

Νότια: Με καλλιεργούμενη έκταση.

Ανατολικά: Με ρέμα και πέραν Δημόσια Δασική έκταση.

Δυτικά: Με αγροτική έκταση.


Η παρούσα ισχύει μετά τη δημοσίευσή της στο Δήμο Ωλένιας σύμφωνα με το άρθρο 37 του ν. 3200/1955.

Η απόφαση αυτή να δημοσιευθεί στην Εφημερίδα της Κυβερνήσεως.

Πάτρα, 16 Απριλίου 2007

Με εντολή Γενικού Γραμματέα Περιφέρειας
Ο Γενικός Διευθυντής
ΝΙΚΟΛΑΟΣ ΤΣΩΛΗΣ


ΑΠΟΣΠΑΣΜΑ ΧΑΡΤΗ ΠΕΡΙΟΧΗΣ
Πορτών Νομού Αχαΐας
ΚΛΙΜΑΞ 1:20000 ⊕ θέση αναδασωτέας

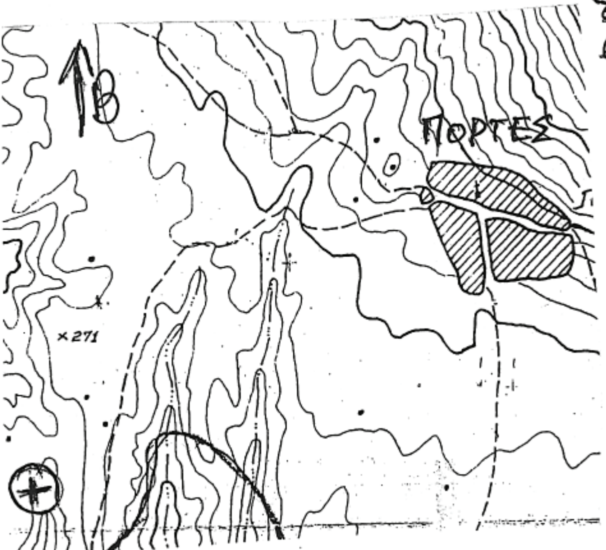

συνημμένο στην αριθμ. 1486/16/4/07 απόφαση ΠΔΕ

ΤΟΠΟΓΡΑΦΙΚΟ ΔΙΑΓΡΑΜΜΑ Δημόσιας Δασικής Εκτάσεως εξ αειφύλλων Πλατυφύλλων (πρίνων-αριών κ.λ.π.) σε ποσοστό 90%, στη θέση "Δρυμώνας" Δημ. Διαμ. Πορτών - Δήμου Ωλενίας - Αχαΐας, που συντάχθηκε από τον Δημήτριο Ιω. Δαραμούσκα κάτοικο Πειραιά και κηρύσσεται αναδασωτέα (Α,Β,Γ,Δ,Ε,Ζ,Α) έκταση αναδασωτέας ΔΙΑΠΙΣΤΩΣΗ: 21/02/2007

ΚΛΙΜΑΞ: 1:1000 ΕΜΒΑΔΟ: 5.318,50 τμ.

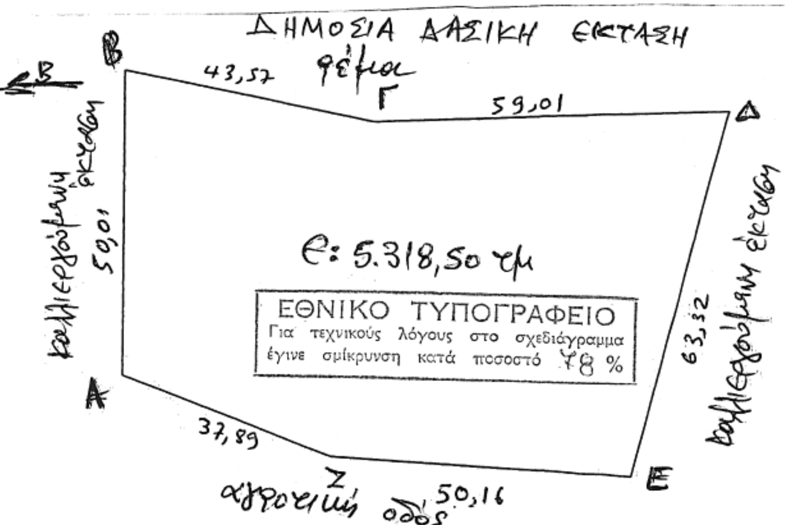

Ο Συντάκτης
Κώστας Οικονόμου
Δασολόγος

Πάτρα 28/3/2007
Θεωρήθηκε
Ο Δασάρχης Πατρών
Χρήστος [illegible]
Δασολόγος

Πάτρα 16/4/2007
Θεωρήθηκε
ΕΓΓΠΔΕ
Ο ΓΕΝ. Δ/ΝΤΗΣ Π.Δ.Ε.
Νικόλαος Τσιώλης

Αριθμ. 282 (2)

Κήρυξη έκτασης ως αναδασωτέας εμβαδού 1.674,17 τετρ. μέτρων, στη θέση «Τσέπι - Κόκκινο Λιθάρι» περιφέρειας Δήμου Αγίων Θεοδώρων του Νομού Κορινθίας, λόγω παράνομης επέμβασης.

Η ΓΕΝΙΚΗ ΓΡΑΜΜΑΤΕΑΣ
ΠΕΡΙΦΕΡΕΙΑΣ ΠΕΛΟΠΟΝΝΗΣΟΥ

Έχοντας υπόψη:

1. Τις διατάξεις:

α) Του ν. 2503/1997 «Διοίκηση, οργάνωση, στελέχωση της Περιφέρειας, ρύθμιση θεμάτων για την Τοπική Αυτοδιοίκηση και άλλες διατάξεις».

β) Του ν. 3200/1955 «Περί διοικητικής αποκέντρωσης» όπως τροποποιήθηκε και συμπληρώθηκε με το ν.δ. 532/1970 και μεταγενέστερες διατάξεις.

γ) Της παρ. 1 του άρθρου 24 και της παρ. 3 του άρθρου 117 του Συντάγματος της χώρας μας.

δ) Του ν. 998/1979 «Περί προστασίας των δασών και των δασικών εν γένει εκτάσεων της χώρας» και συγκεκριμένα των άρθρων 38 και 41, σε συνδυασμό με το άρθρο 3 παρ. 1 του ιδίου νόμου, όπως τροποποιήθηκε από το ν. 3208/2003 «Περί προστασίας των δασικών οικοσυστημάτων, κατάρτισης δασολογίου, ρύθμισης εμπραγμάτων δικαιωμάτων επί δασών και δασικών εν γένει εκτάσεων και άλλες διατάξεις».

2. Τις διαταγές του Υπουργείου Γεωργίας: α) 160417/1180/8.7.1980, β) 182447/3049/24.8.1980.

3. Την υπ' αριθμ. 838/2002 απόφαση του Ε΄ Τμήματος του Συμβουλίου της Επικρατείας που μας κοινοποιήθηκε με το υπ' αριθμ. 105204/2793/31.7.2002 έγγραφο του Υπουργείου Γεωργίας.

4. Την υπ' αριθμ. 212/29.1.2007 Πρόταση του Δασαρχείου Κορίνθου μετά την από 17.1.2007 Έκθεση Αυτοψίας της Δασολόγου του Δασαρχείου Κορίνθου Βασιλικής Ρίσκα, σύμφωνα με την οποία η έκταση που αναφέρεται στο θέμα επιχωματώθηκε παράνομα και χωρίς την άδεια της αρμόδιας Δασικής Αρχής, με υλικά εκσκαφής από την διάνοιξη νέας σιδηροδρομικής γραμμής, το χρονικό διάστημα από 1.1.2003 έως 31.3.2003, ενώ καλυπτόταν με δασική βλάστηση αποτελούμενη από Χαλέπιο Πεύκη με ποσοστό συγκόμωσης μεγαλύτερο του 30%, σύμφωνα δε, με τη στερεοσκοπική παρατήρηση των αντίστοιχων αεροφωτογραφιών παλαιότερων ετών, καλυπτόταν από δάσος Χαλεπίου Πεύκης με υπόροφο αειφύλλων πλατύφυλλων, συνολικού ποσοστού συγκόμωσης μεγαλύτερου του 50% και συνεπώς επιβάλλεται η κήρυξή της ως αναδασωτέας, αποφασίζουμε:

Κηρύσσουμε αναδασωτέα την Ιδιωτική δασική έκταση κατά την έννοια του ν. 998/1979 (άρθρο 3 παρ. 1, όπως τροποποιήθηκε με το ν. 3208/2003), η οποία βρίσκεται στη θέση «Τσέπι - Κόκκινο Λιθάρι» περιφέρειας Δήμου Αγίων Θεοδώρων του Νομού Κορινθίας, αποτυπώνεται στο από 17.1.2007 συνημμένο Τοπογραφικό Διάγραμμα κλίμακας 1:500 με στοιχεία Α, Β, Γ, Δ, Ε, Ζ, Η, Θ, Ι, Α εμβαδού 1.674,17 τετρ. μέτρων και εντοπίζεται σε Απόσπασμα του υπ' αριθμ. 424 - 200 Ορθοφωτοχάρτη έτους 1996, με κλίμακα 1:5.000 και σε Απόσπασμα του υπ' αριθμ. 116616 Κτηματικού Χάρτη κλίμακας 1:5.000, που σύνταξε η Δασολόγος του Δασαρχείου Κορίνθου Βασιλική Ρίσκα και θεώρησε ο Δασάρχης α.α., με σκοπό την επανεγκατάσταση με φυσική ή τεχνητή αναγέννηση της δασικής βλάστησης που καταστράφηκε και συνορεύει ως εξής:

Βόρεια: Με ιδιωτικό δάσος Χαλεπίου Πεύκης (κοίτη ρέματος).

Νότια: Με ιδιωτικό δάσος Χαλεπίου Πεύκης (κοίτη ρέματος).

Ανατολικά: Με ιδιωτικό δάσος Χαλεπίου Πεύκης.

Δυτικά: Με δασική οδό και πέραν αυτής με ιδιωτικό δάσος Χαλεπίου Πεύκης.

Η απόφαση αυτή να δημοσιευθεί στην Εφημερίδα της Κυβερνήσεως.

Τρίπολη, 10 Απριλίου 2007


Η Γενική Γραμματέας Περιφέρειας
ΑΓΓΕΛΑ ΑΒΟΥΡΗ

ΤΟΠΟΓΡΑΦΙΚΟ ΔΙΑΓΡΑΜΜΑ

Οπου απεικονίζεται ιδιωτικό δάσος εμβαδού 1.674.17 τ.μ. σε κλίμακα 1:500, που επιχωματώθηκε από τον Κων/νο Δεληπέτρου στην θέση «Τσέπι - Κόκκινο Λιθάρι» περιφέρειας του Δήμου Αγίων Θεοδώρων Κορινθίας

Ανήκει στην αριθμ 2821 της Δ/νσης 10-4-07 Δασών Ν. Κορινθίας.

Ανήκει στο αριθ. 212/29-1 /2007 έγγραφο του Δασαρχείου Κορίνθου

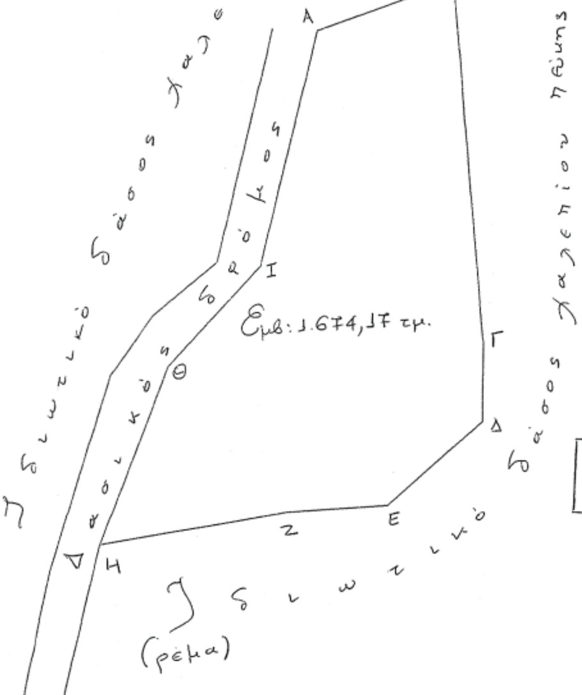


ΠΙΝΑΚΑΣ ΣΥΝΤΕΤΑΓΜΕΝΩΝ

ΚΟΡΥΦΩΝ ΣΕ ΣΥΣΤΗΜΑ ΕΓΣΑ 87

α/α	Χ	Ψ
Α	426828	4200700
Β	426844	4200706
Γ	426848	4200663
Δ	426848	4200654
Ε	426837	4200644
Ζ	426825	4200643
Η	426803	4200639
Θ	426810	4200660
Ι	426821	4200672


ΕΘΝΙΚΟ ΤΥΠΟΓΡΑΦΕΙΟ
Για τεχνικούς λόγους στο σχεδιάγραμμα έγινε σμίκρυνση κατά ποσοστό 56 %

ΑΠΟΣΠΑΣΜΑ ΚΤΗΜΑΤΙΚΟΥ ΧΑΡΤΗ
Νο 116616 ΚΛΙΜΑΚΑΣ 1:5.000

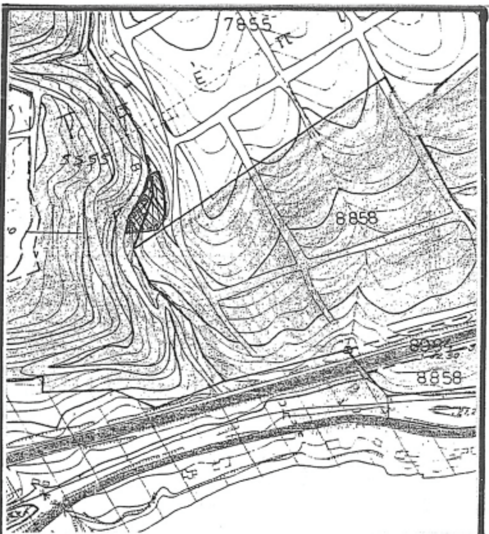

ΘΕΣΗ ΕΠΙΔΙΚΗΣ ΕΚΤΑΣΗΣ

ΑΠΟΣΠΑΣΜΑ ΟΡΘΟΦΩΤΟΧΑΡΤΗ ΕΤΟΥΣ
1996 Νο 424-200 ΚΛΙΜΑΚΑΣ 1:5.000

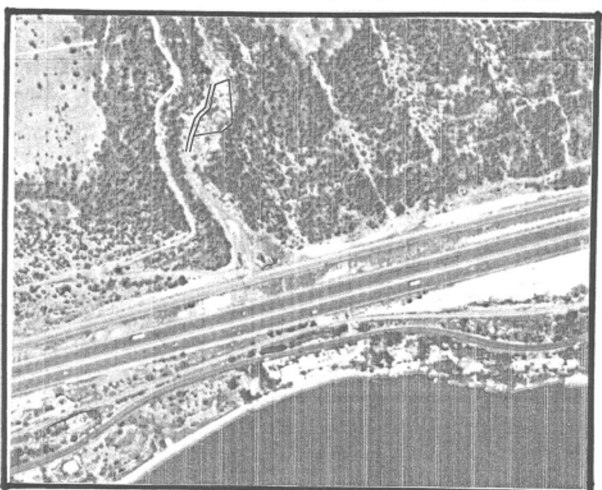

Τρίπολη 10-4-07	Κόρινθος 23-3-07	Κόρινθος 29-1-07	Κόρινθος 17-1-07
Η Γ.Γ.Π.Π.	Ο Δ/ντής Δασών	Ο Δασάρχης α.α.	η συντάξασα
Αγγ. Αβούρη	Ελ. Μελέτης Δασολόγος	Δασολόγος	Βασ. Ρίσκα Δασολόγος

Αριθμ. 1344 (3)

Καθορισμός χρήσης γης ακινήτου στο Δ.Δ. Δρεπάνου Δήμου Κοζάνης.

Ο ΝΟΜΑΡΧΗΣ ΚΟΖΑΝΗΣ

Έχοντας υπόψη:

1) Το ν. 1512/11.1.1985 (ΦΕΚ 4Δ) και ειδικότερα το άρθρο 3 παρ. 1 αυτού.

2) Το ν. 1337/12.3.1983 (ΦΕΚ 33Δ/14.3.1983) για επέκταση πολεοδομικών σχεδίων κ.τ.λ.

3) Την με υπ' αριθμ. 10/2006 απόφαση του Δημοτικού Συμβουλίου Κοζάνης.

4) Το υπ' αριθμ. 686/2.2.2006 έγγραφο της Δ/νσης Γεωργικής ανάπτυξης της Ν.Α. Κοζάνης.

5) Το υπ' αριθμ. 26/4.1.2007 έγγραφο της Δ/νσης Αγροτικής Ανάπτυξης, τμήματος Ζωικής Παραγωγής Ν.Α. Κοζάνης.

6) Το υπ' αριθμ. 3960/75/20.2.2006 έγγραφο του Τμήματος Περιβαλλοντικού και Χωροταξικού Σχεδιασμού της Δ/νσης Περιβάλλοντος και Χωροταξίας της Περιφέρειας Δυτικής Μακεδονίας.

7) Το υπ' αριθμ. 5670/06/5.1.2007 έγγραφο Τμήματος Πολεοδομίας της Δ/νσης Πολεοδομίας και Περιβάλλοντος της Ν.Α. Κοζάνης.

8) Το υπ' αριθμ. 4628/29.12.2006 έγγραφο της Τοπογραφικής Υπηρεσίας Ν.Α. Κοζάνης.

9) Το υπ' αριθμ. 151/18.1.2007 έγγραφο του Υπουργείου Πολιτισμού Λ΄ Εφορείας Προϊστορικών και Κλασικών Αρχαιοτήτων.

10) Το υπ' αριθμ. 103/1.2.2007 έγγραφο του Υπουργείου Πολιτισμού 11η Εφορεία Βυζαντινών Αρχαιοτήτων.

11) Το υπ' αριθμ. ΔΥ&Π/501/29.1.2007 έγγραφο του τμήματος Δημ. Υγιεινής της Δ/νσης Υγείας και Κοιν. Πρόνοιας της Ν.Α. Κοζάνης.

12) Το υπ' αριθμ. 49/16.1.2007 έγγραφο της Κτηματικής Υπηρεσίας Κοζάνης.

13) Το υπ' αριθμ. 36/23.1.2007 έγγραφο της Δ/νσης Τουρισμού της Γενικής Δ/νσης Περιφέρειας Δυτικής Μακεδονίας.

14) Το υπ' αριθμ. 14463/456/21.2.2007 έγγραφο του Δασαρχείου Κοζάνης.

15) Ενα (1) τοπογραφικό διάγραμμα του Πολ. Μηχανικού Τ.Ε. Τσανακτσίδη Παναγιώτη θεωρημένο από την Τ.Υ.Δ.Κ. Ν. Κοζάνης όπου απεικονίζεται η θέση του προς παραχώρηση τεμαχίου.

16) α) Το ν. 2218/13.6.1994 (ΦΕΚ 90Α/13.6.1994) περί «ίδρυσης Νομαρχιακής Αυτοδιοίκησης κ.τλ.» όπως συμπληρώθηκε με το ν. 2240/15.9.1949 ΦΕΚ 153Α/15.9.1994). β) Την υπ' αριθμ. 19/31.3.1995 (ΦΕΚ 326Β/27.4.1995) απόφαση Νομαρχιακού Συμβουλίου Κοζάνης.

17) Το γεγονός ότι δεν προκαλεί δαπάνη η υπ' όψη παραχώρηση σε βάρος του προϋπολογισμού του οικείου Ο.Τ.Α., αποφασίζουμε:

Καθορίζουμε ως χρήση γης τη λειτουργία που γενικά εξυπηρετεί την επέκταση υφιστάμενης βιοτεχνίας «Προϊόντων τσιμέντου - Ασβεστοπροιόντων» για το υπόψη τεμάχιο, συνολικής έκτασης 4870.00 τ.μ., όπως απεικονίζεται στο συνημμένο τοπογραφικό διάγραμμα που υπογράφεται από τον Πολ. Μηχ/κό Τ.Ε. Τσανακτσίδη Παναγιώτη, βρίσκεται στο Δ.Δ. Δρεπάνου του Δήμου Κοζάνης και εμπίπτει στο αριθμ. 1735α χερσολίβαδο κοινότητας Δρεπάνου (Πίνακας 4 του αποσπάσματος, 30560/1976 απόφ. Νομ.) της οριστικής διανομής Αγροκτήματος «Δρεπάνου» Ν. Κοζάνης έτους 1927 και 1936.


Το υπόψη Τοπογραφικό Διάγραμμα θεωρείται από τη Δ/νση Πολεοδομίας και Περιβάλλοντος της Ν.Α. Κοζάνης και αποτελεί αναπόσπαστο τμήμα της παρούσας.

Η απόφαση αυτή να δημοσιευθεί στην Εφημερίδα της Κυβερνήσεως.


Κοζάνη, 2 Απριλίου 2007


Ο Νομάρχης


ΓΕΩΡΓΙΟΣ ΔΑΚΗΣ

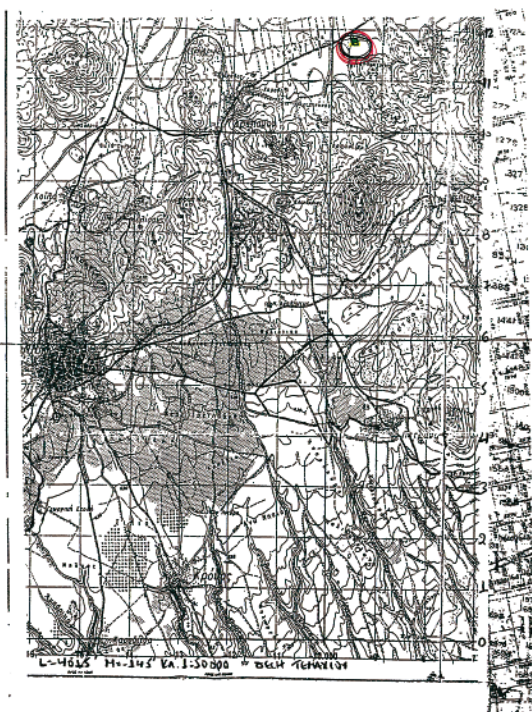

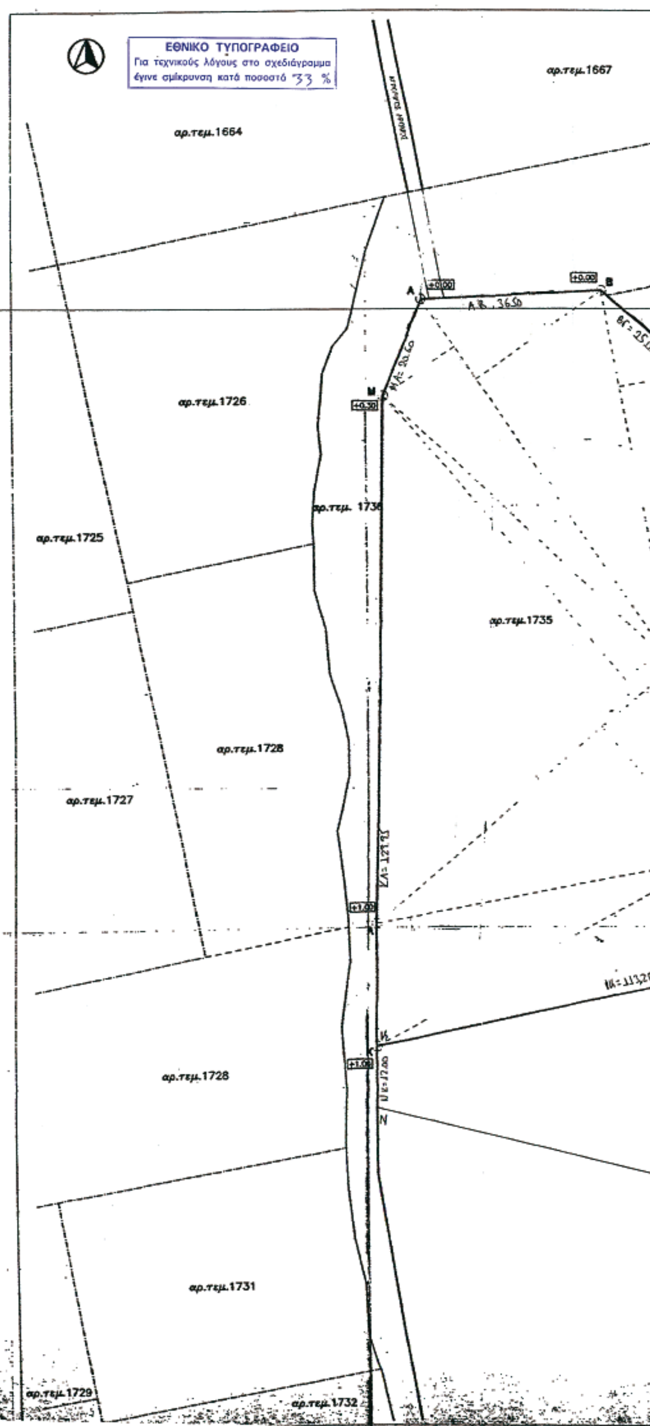


ΕΘΝΙΚΟ ΤΥΠΟΓΡΑΦΕΙΟ
Για τεχνικούς λόγους στο σχεδιάγραμμα
έγινε σμίκρυνση κατά ποσοστό 33 %
αρ.τεμ.1667
αρ.τεμ.1664
αρ.τεμ.1726
αρ.τεμ.1725
αρ.τεμ.1735
αρ.τεμ.1728
αρ.τεμ.1727
αρ.τεμ.1728
αρ.τεμ.1731
αρ.τεμ.1729
αρ.τεμ.1732
+0.00
+0.00
+0.30
+1.00
+1.00

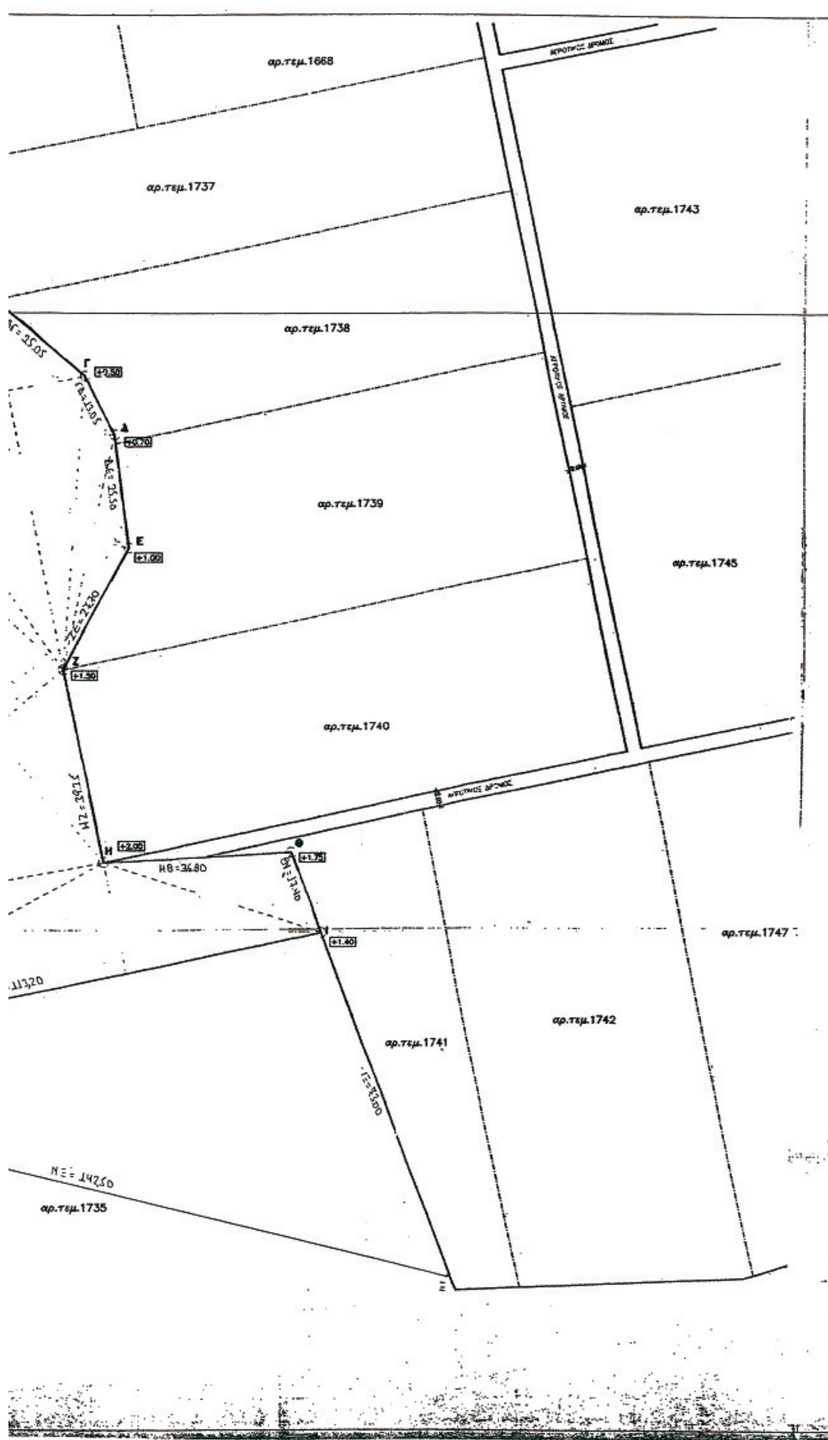
αρ.τεμ.1668
αρ.τεμ.1737
αρ.τεμ.1743
αρ.τεμ.1738
αρ.τεμ.1739
αρ.τεμ.1745
αρ.τεμ.1740
αρ.τεμ.1747
αρ.τεμ.1742
αρ.τεμ.1741
αρ.τεμ.1735
+2.50
+0.70
+1.00
+1.50
+2.00
+1.75
+1.40

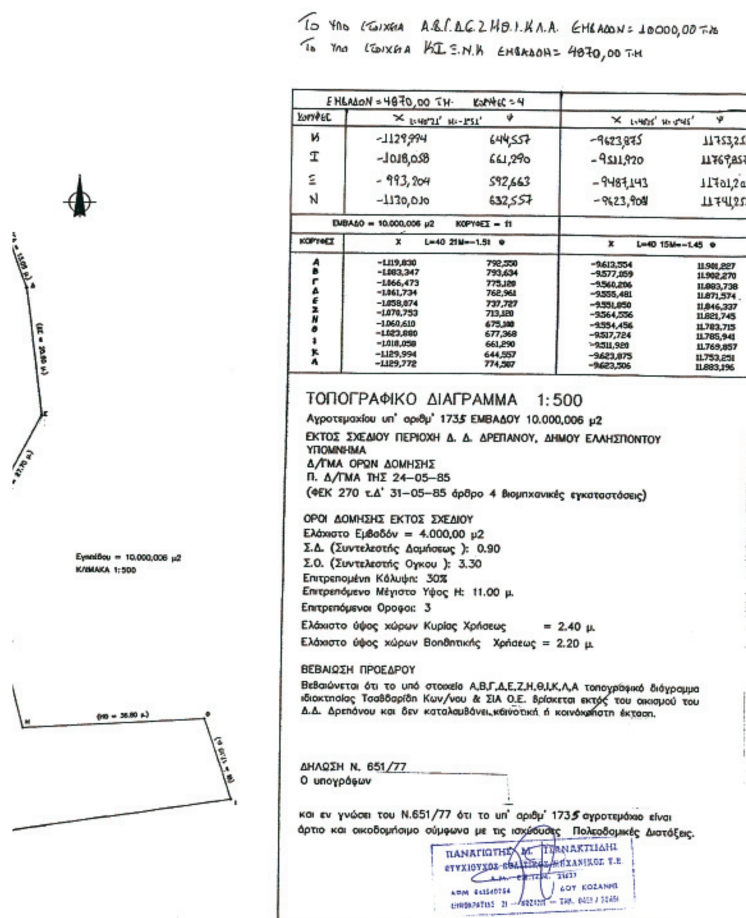

Τα υπό στοιχεία Α.Β.Γ.Δ.Ε.Ζ.Η.Θ.Ι.Κ.Λ.Α. ΕΜΒΑΔΟΝ = 10000,00 τ.μ.
Τα υπό στοιχεία ΚΙ Ξ.Ν.Κ ΕΜΒΑΔΟΝ = 4870,00 τ.μ.

ΕΜΒΑΔΟΝ = 4870,00 τ.μ. ΚΟΡΥΦΕΣ = 4

ΚΟΡΥΦΕΣ	X L=40°21' M=-1°51'	Ψ	X L=40°15' M=-1°45'	Ψ
Κ	-1129,994	644,557	-9623,875	11753,251
Ι	-1018,058	661,290	-9511,920	11769,857
Ξ	-993,204	592,663	-9487,143	11701,205
Ν	-1130,010	632,557	-9623,908	11741,252

ΕΜΒΑΔΟ = 10.000,006 μ2 ΚΟΡΥΦΕΣ = 11

ΚΟΡΥΦΕΣ	X L=40 21M=-1.51	Φ	X L=40 15M=-1.45	Φ
Α	-1.119,830	792,550	-9.613,554	11.901,227
Β	-1.083,347	793,634	-9.577,059	11.902,270
Γ	-1.066,473	775,120	-9.560,206	11.883,738
Δ	-1.061,734	762,961	-9.555,481	11.871,574
Ε	-1.058,074	737,727	-9.551,050	11.846,337
Ζ	-1.070,753	713,120	-9.564,556	11.821,745
Η	-1.060,610	675,100	-9.554,456	11.783,715
Θ	-1.023,880	677,368	-9.517,724	11.785,941
Ι	-1.018,058	661,290	-9.511,920	11.769,857
Κ	-1.129,994	644,557	-9.623,875	11.753,251
Λ	-1.129,772	774,507	-9.623,506	11.883,196

ΤΟΠΟΓΡΑΦΙΚΟ ΔΙΑΓΡΑΜΜΑ 1:500
Αγροτεμαχίου υπ' αριθμ' 1735 ΕΜΒΑΔΟΥ 10.000,006 μ2
ΕΚΤΟΣ ΣΧΕΔΙΟΥ ΠΕΡΙΟΧΗ Δ. Δ. ΔΡΕΠΑΝΟΥ, ΔΗΜΟΥ ΕΛΛΗΣΠΟΝΤΟΥ
ΥΠΟΜΝΗΜΑ
Δ/ΓΜΑ ΟΡΩΝ ΔΟΜΗΣΗΣ
Π. Δ/ΓΜΑ ΤΗΣ 24–05–85
(ΦΕΚ 270 τ.Δ' 31–05–85 άρθρο 4 Βιομηχανικές εγκαταστάσεις)

ΟΡΟΙ ΔΟΜΗΣΗΣ ΕΚΤΟΣ ΣΧΕΔΙΟΥ
Ελάχιστο Εμβαδόν = 4.000,00 μ2
Σ.Δ. (Συντελεστής Δομήσεως): 0.90
Σ.Ο. (Συντελεστής Ογκου): 3.30
Επιτρεπομένη Κάλυψη: 30%
Επιτρεπόμενο Μέγιστο Υψος Η: 11.00 μ.
Επιτρεπόμενοι Οροφοι: 3
Ελάχιστο ύψος χώρων Κυρίας Χρήσεως = 2.40 μ.
Ελάχιστο ύψος χώρων Βοηθητικής Χρήσεως = 2.20 μ.

ΒΕΒΑΙΩΣΗ ΠΡΟΕΔΡΟΥ
Βεβαιώνεται ότι το υπό στοιχεία Α,Β,Γ,Δ,Ε,Ζ,Η,Θ,Ι,Κ,Λ,Α τοπογραφικό διάγραμμα ιδιοκτησίας Τσαβδαρίδη Κων/νου & ΣΙΑ Ο.Ε. βρίσκεται εκτός του οικισμού του Δ.Δ. Δρεπάνου και δεν καταλαμβάνει κοινοτική ή κοινόχρηστη έκταση.

ΔΗΛΩΣΗ Ν. 651/77
Ο υπογράφων

και εν γνώσει του Ν.651/77 ότι το υπ' αριθμ' 1735 αγροτεμάχιο είναι άρτιο και οικοδομήσιμο σύμφωνα με τις ισχύουσες Πολεοδομικές Διατάξεις.

ΠΑΝΑΓΙΩΤΗΣ Μ. ΠΑΝΑΚΤΣΙΔΗΣ
ΠΤΥΧΙΟΥΧΟΣ ΠΟΛΙΤΙΚΟΣ ΜΗΧΑΝΙΚΟΣ Τ.Ε.
ΔΟΥ ΚΟΖΑΝΗΣ

ΕΡΓΟΔΟΤΗΣ : ΤΣΑΒΔΑΡΙΔΗΣ ΚΩΝ/ΝΟΣ & ΣΙΑ Ο.Ε

ΕΡΓΟ : ''ΠΡΟΙΟΝΤΑ ΤΣΙΜΕΝΤΟΥ – ΑΣΒΕΣΤΟΠΡΟΙΟΝΤΑ''

ΘΕΣΗ: ''ΔΡΕΠΑΝΟ'' Ν. ΚΟΖΑΝΗΣ
ΔΙΑΝΟΜΗ 1927 & 1936

ΑΡΙΘΜ. ΤΕΜΑΧΙΟΥ : ΤΜΗΜΑ ΑΠΟ ΤΟ ΥΠ'ΑΡΙΘΜ. 1735 ΚΟΙΝΟΧΡΗΣΤΟ

ΘΕΜΑ ΣΧΕΔΙΟΥ: ΤΟΠΟΓΡΑΦΙΚΟ ΔΙΑΓΡΑΜΜΑ — ΑΡΙΘΜΟΣ 1

ΚΛΙΜΑΚΑ: 1:500 - 1:5000 & 1:50000

ΧΡΟΝΟΣ ΜΕΛΕΤΗΣ: 7/2003
27-3-07

ΠΑΝΑΓΙΩΤΗΣ Μ. ΠΑΝΑΚΤΣΙΔΗΣ
ΠΤΥΧΙΟΥΧΟΣ ΠΟΛΙΤΙΚΟΣ ΜΗΧΑΝΙΚΟΣ Τ.Ε.
ΔΟΥ ΚΟΖΑΝΗΣ

